


ELEWACJA ZACHODNIA

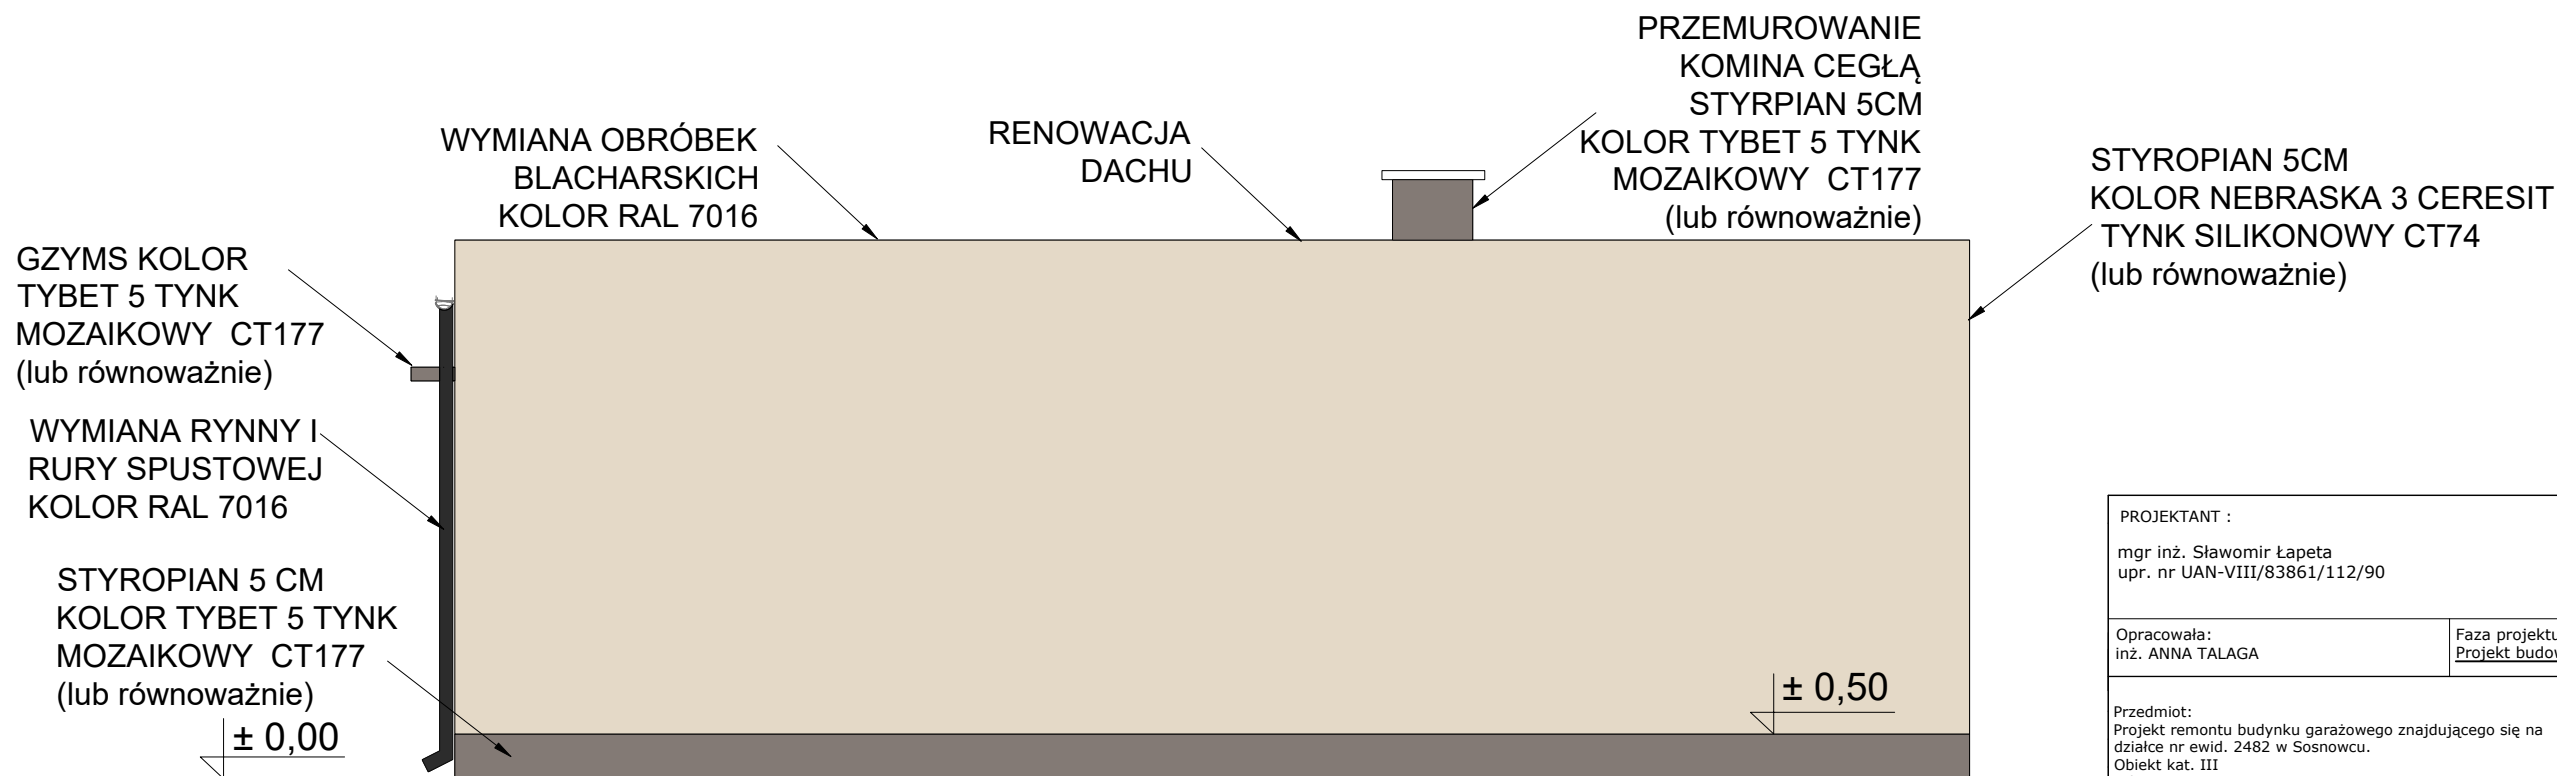

ELEWACJA WSCHODNIA

PROJEKTANT :		
mgr inż. Sławomir Łapeta upr. nr UAN-VIII/83861/112/90		
Opracowała: inż. ANNA TALAGA	Faza projektu: Projekt budowlany	
Przedmiot: Projekt remontu budynku garażowego znajdującego się na działce nr ewid. 2482 w Sosnowcu. Obiekt kat. III Adres inwestycji: Obręb:0011 Sosnowiec jednd. ewid.: 247501_1 działki nr ewid.: 2482	Autor: PRO FI BIURO PROJEKTOWE ul. Pułaskiego 7/408 42-300 Myszków tel. +48 606-851-507 tel. +48 664-476-586 tel. +48 34-315-75-71	
Inwestor: OLK PORADNIE SPECJALISTYCZNE W SOSNOWCU SP. Z O.O UL. PIŁSUDSKIEGO 9 41-200 SOSNOWIEC	Skala 1:50	Data 01.2021
Nazwa rysunku Elewacje - projekt	Nr rys. 7	Strona