


# PRZEKRÓJ TYPOWY NAWIERZCHNI

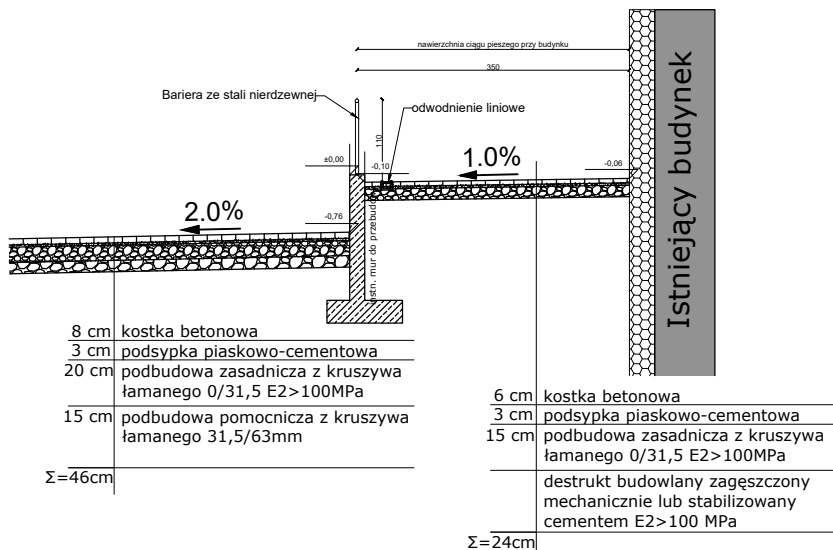

## UWAGI:

1. PRACE ZWIĄZANE Z UKŁADANIEM KOSTKI BETONOWEJ NALEŻY WYKONAĆ ZGODNIE Z ZALECENIAMI PRODUCENTA ORAZ ZGODNIE ZE SZTUKĄ BUDOWLANĄ.
2. WSZYSTKIE ELEMENTY WYKONCZENIA WYKONAĆ ZGODNIE Z WYTYCZNYMI PRODUCENTÓW ORAZ ZGODNIE ZE SZTUKĄ BUDOWLANĄ.
3. WSZYSTKIE MATERIAŁY STOSOWANE W TRAKCIE PROCESU BUDOWLANEGO POWINNY POSIADAĆ ATESTY HIGIENICZNO-SANITARNE, APROBATĘ TECHNICZNĄ ORAZ CERTYFIKAT DOPUSZCZAJĄCY JE DO WYKORZYSTYWANIA W BUDOWNICTWIE MIESZKANIOWYM ORAZ POZOSTAŁE DEKLARACJE WYMAGANE PRZEPISAMI PRAWA.
4. WSZYSTKIE WYMIARY NALEŻY SPRAWDZIĆ W NATURZE PRZED WYKONANIEM ZAMÓWIENIA.
5. POCHYLENIE DLA NIEPEŁNOSPRAWNYCH NALEŻY WYKONAĆ Z ZACHOWANIEM PARAMETRÓW I WYMIARÓW CHARAKTERYSTYCZNYCH, OKREŚLONYCH W WARUNKACH TECHNICZNYCH.

PROJEKTANT :		PROJEKTANT :	
inż. bud. Paweł Chorabik upr. nr SLK/9466/PWOD/21		mgr inż. Sławomir Łapeta upr. nr UAN-VIII/83861/112/90	
Opracowała: mgr inż. Małgorzata Pawlik		Faza projektu: <u>Projekt budowlany/drogowa</u>	
Przedmiot: Projekt remontu nawierzchni utwardzonych w ramach zadania pn. „budowa podjazdu dla niepełnosprawnych do pawilonu wolnostojącego wraz z wyburzeniem starego ogrodzenia i zagospodarowaniem otoczenia pawilonu przy ul. Piłsudskiego 9 41-200 Sosnowiec” Obiekt kat. Adres inwestycji: Obręb:0011 Sosnowiec jednd. ewid.: 247501_1 działki nr ewid.: 2482		Autor: <b>PRO FI</b> <b>BIURO PROJEKTOWE</b> ul. Pułaskiego 7/408 42-300 Myszków tel. +48 606-851-507 tel. +48 664-476-586 tel. +48 34-315-75-71	
Inwestor: OLK PORADNIE SPECJALISTYCZNE W SOSNOWCU SP. Z O.O UL. PIŁSUDSKIEGO 9 41-200 SOSNOWIEC		Skala 1:100	Data 06.2021
Nazwa rysunku Przekroje typowe nawierzchni		Nr rys. 4	Strona